


COEDO

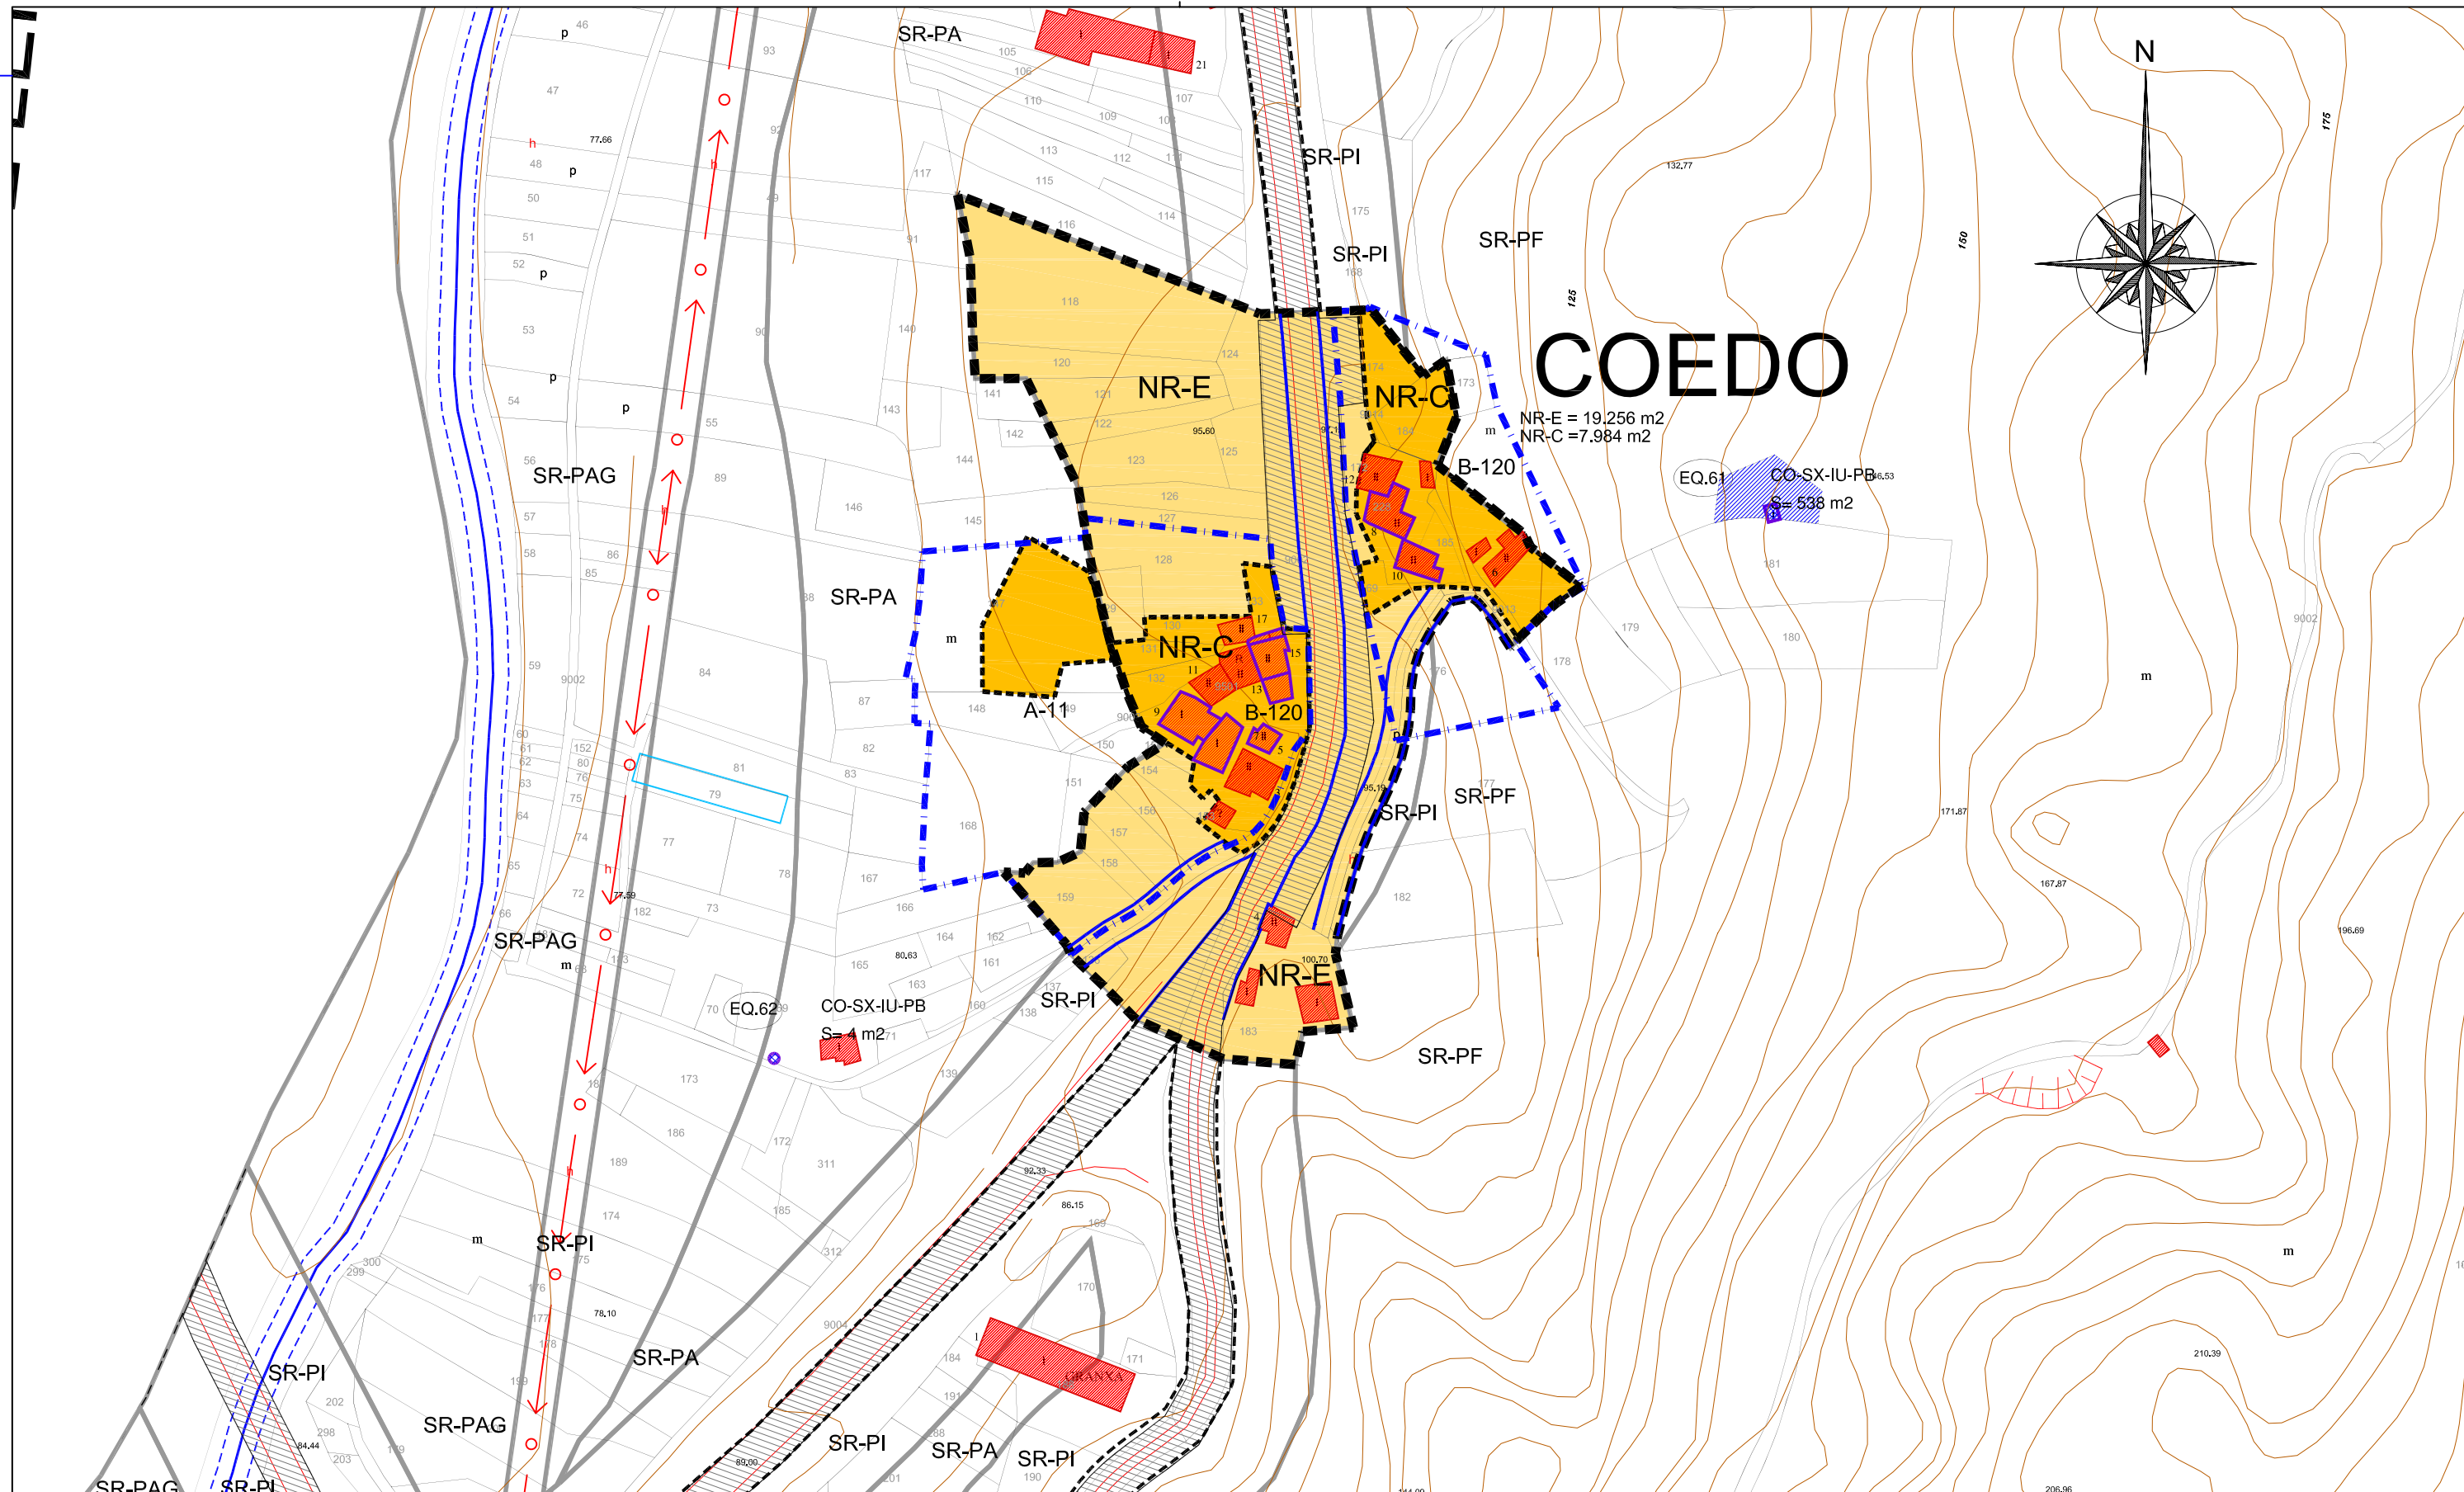

<p>LEENDA</p> <p>I ALTURA EXISTENTE</p> <p>6 NUMERO DE POLICIA</p> <p>A-33 ELEMENTO CATALOGADO</p> <p>221 PARCELA CATASTRAL</p> <p>SIMBOLOXIA</p> <p>CRUCEIRO OU PETO</p> <p>SIGNOS CONVENCIONAIS</p> <p>LIÑA ALTA TENSIÓN</p>	<p>DELIMITACIÓN NÚCLEO RURAL</p> <p>DE EXPANSIÓN</p> <p>CONSOLIDADO</p> <p>EDIFICACIONES</p> <p>EDIFICACIÓN USO PRIVADO</p> <p>EDIFICACIÓN USO PÚBLICO</p>	<p>USOS DO SOLO</p> <p>Monte</p> <p>Cultivo</p> <p>Prado</p> <p>EQUIPAMENTOS</p> <p>E. CULTURAL (C)</p> <p>E. SANITARIO (S)</p> <p>E. DOCENTE (DO)</p> <p>E. CEMITERIO (CEM)</p> <p>E. RELIXIOSO (R)</p> <p>E. DEPORTIVO (D)</p> <p>E. ASISTENCIAL (AS)</p>	<p>SISTEMAS XERAIS</p> <p>ESPACIOS LIBRES</p> <p>INFRAESTRUCTURAS</p> <p>EQUIPAMENTOS</p> <p>DELIMITACIÓN DO SOLO RÚSTICO</p> <p>LÍMITE DE ORDENANZA</p>	<p>PROTECCIÓN DO PATRIMONIO</p> <p>PROTECCIÓN ARQUITECTURA/ETNOGRAFÍA</p> <p>ÁREA DE RESPECTO DE ELEMENTO CATALOGADO</p> <p>LÍMITE DE ELEMENTO CATALOGADO</p> <p>FINCA SINGULAR OU OUSCRITA</p> <p>EDIFICACIÓN CATALOGADA</p> <p>PROTECCIÓN ARQUEOLOXÍA</p> <p>ÁREA DE RESPECTO E CAUTELA ARQUEOLOXICA</p> <p>PROTECCIÓN ARQUEOLOXICA INTEGRAL</p> <p>GRADO II-2 / III</p> <p>GRADO II-1</p>
---	--	---	--	--

Nº PLANO **13**

ESCALA: 1 : 2000

DATA: SETEMBRO 2008

FASE:

APROBACIÓN INICIAL

APROBACIÓN PROVISIONAL



PLAN XERAL DE ORDENACIÓN MUNICIPAL DE CENLLE

PLANO DE ORDENACIÓN DE COEDO

DELIMITACIÓN DO NÚCLEO RURAL

EN REPRESENTACIÓN DO EQUIPO REDACTOR: